


# 平面図

※対象不動産は反転タイプ

## 室内平面図

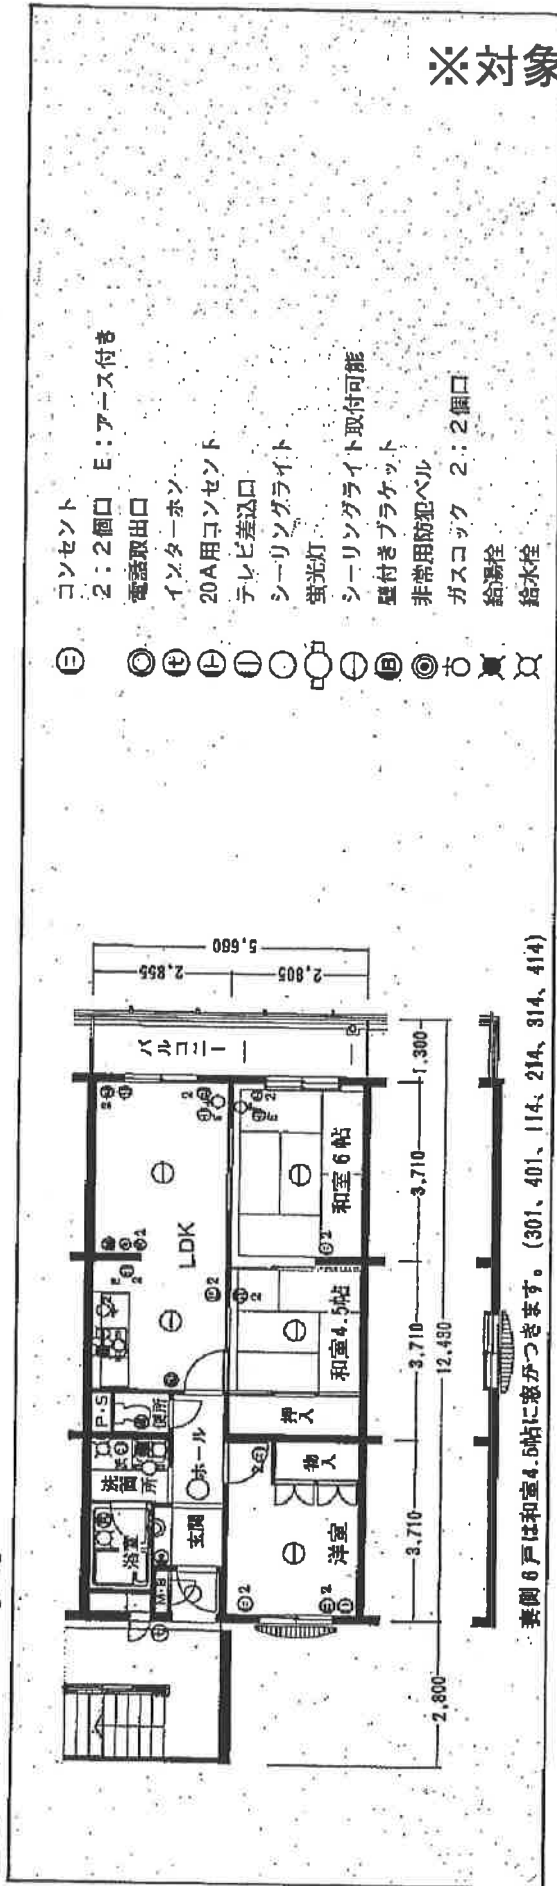

※裏側6戸は和室4.5帖に変わります。(301、401、114、214、314、414)