


(座標値種別：図上測定) +45376.199

-151873.494

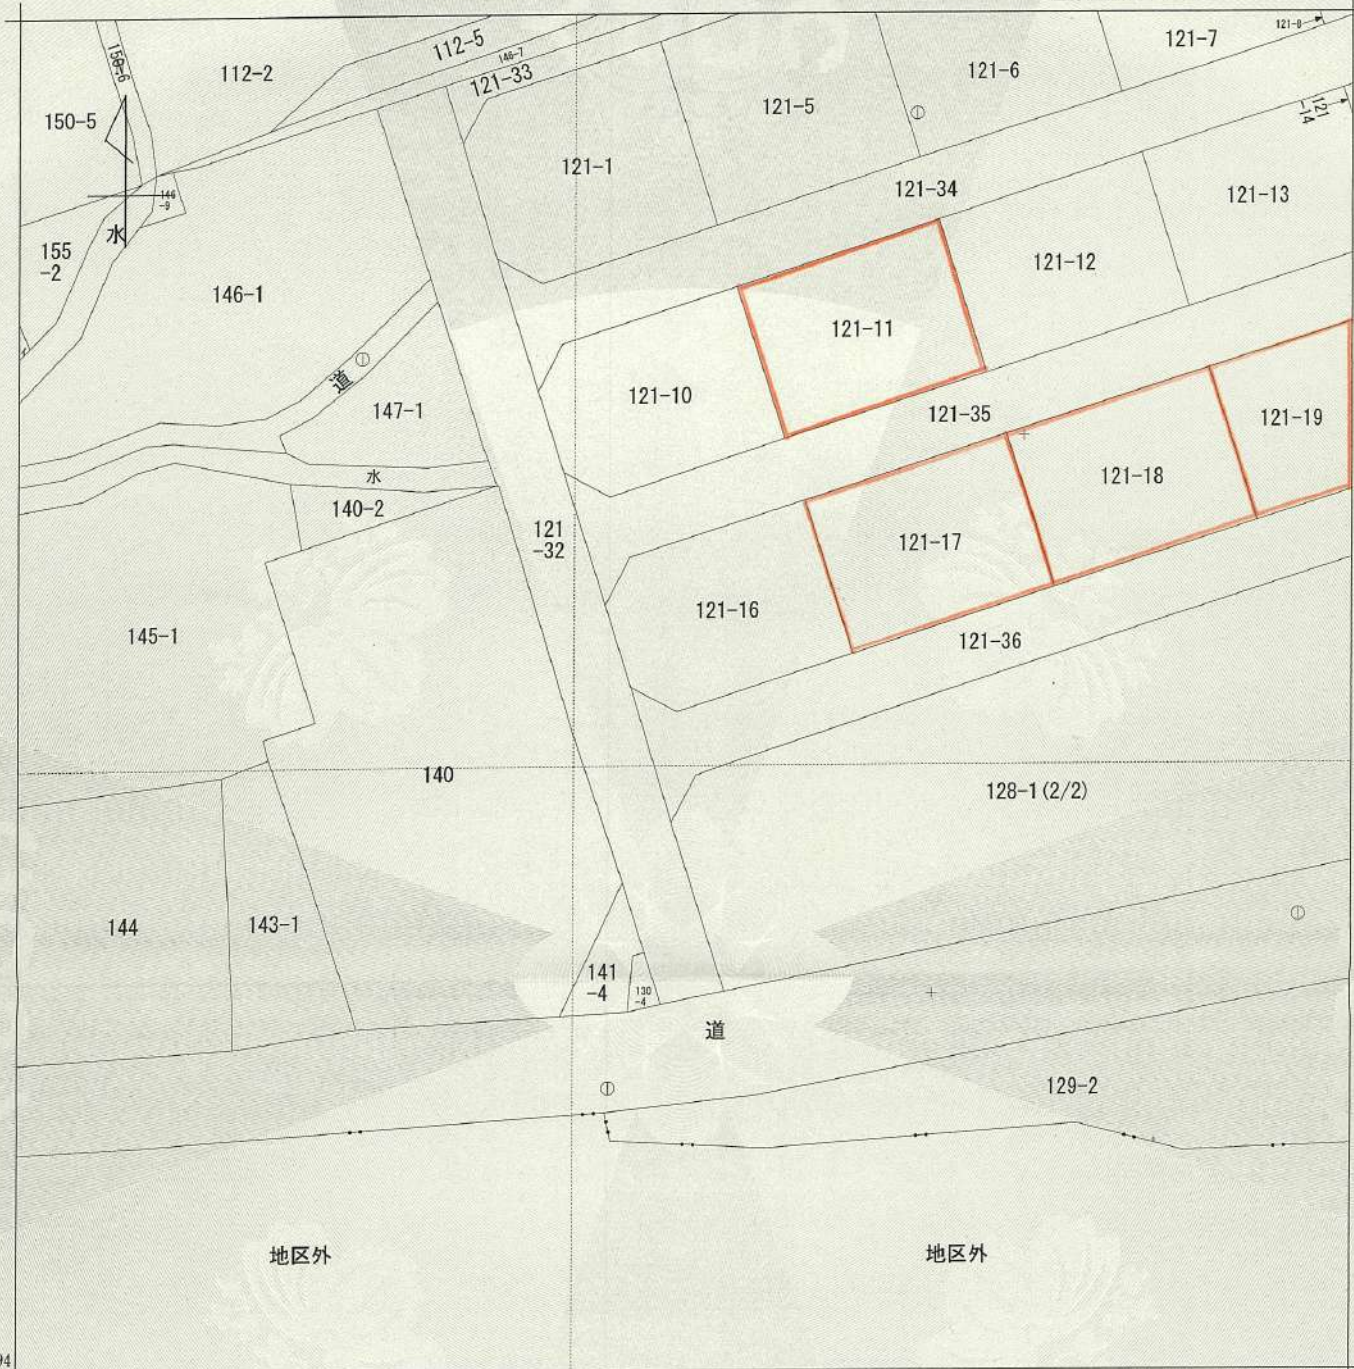

+45251.199 (座標値種別：図上測定)

(注) 国土交通省国土地理院が公表した座標補正パラメータ(touhokutaiheiyouuki2011.par)による修正がされています。
 (注) 国土交通省国土地理院による座標補正パラメータ(iwatemiyagi2008.par)が未公表等の理由により、修正がされていません。

地番
区域見出
津山町横山
字本町

請求部	所在	登米市津山町横山字本町			地番	128番1			
出力縮尺	1/500	精度区分	甲三	座標系番号又は記号	X	分類	地図(法第14条第1項)	種類	地籍図
作成年月日	昭和53年3月			備付年月日(原図)	昭和57年10月1日		補事項		

これは地図に記載されている内容を証明した書面である。


平成30年4月11日
 仙台法務局登米支局
 登記官

請求番号：11-6
 (1/2)

桜井富雄



公用

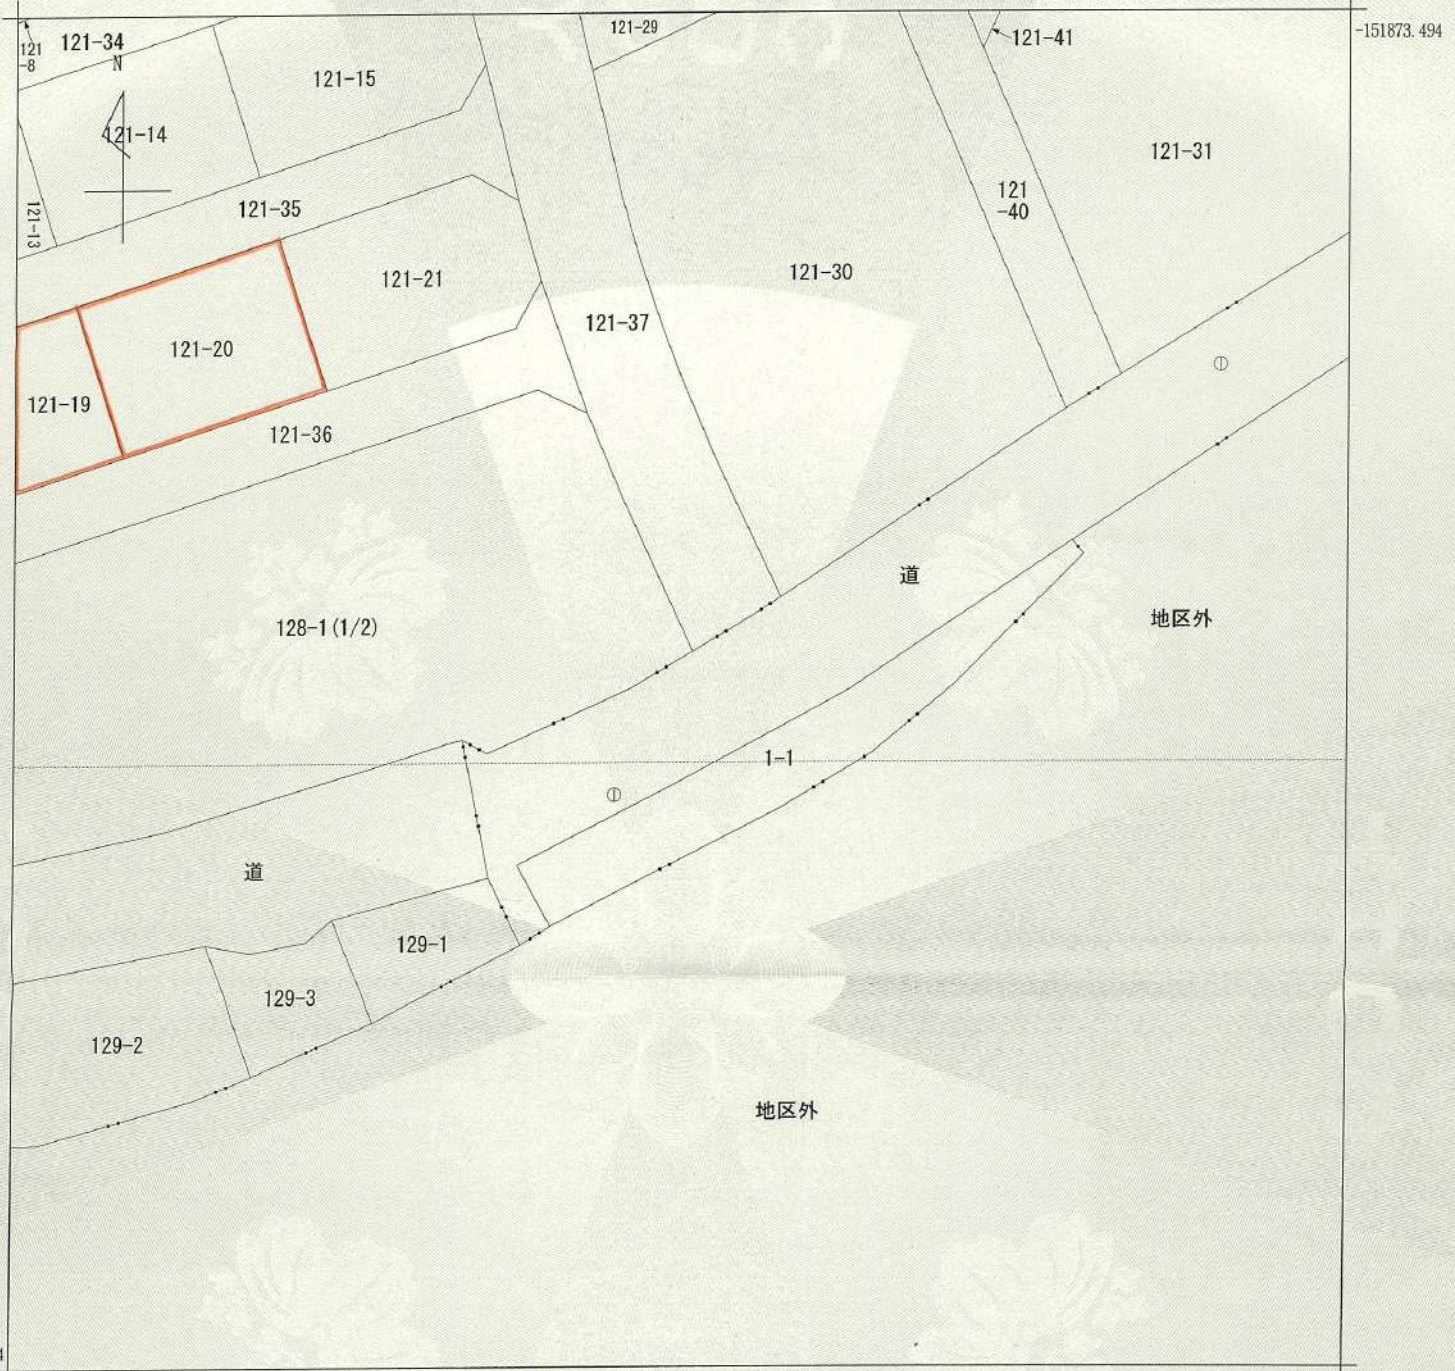

+45376.199 (座標値種別：図上測定)

(注) 国土交通省国土地理院が公表した座標補正パラメータ(touhokutaiheiyouoki2011.par)による修正がされています。
 (注) 国土交通省国土地理院による座標補正パラメータ(iwatemiyagi2008.par)が未公表等の理由により、修正がされていません。



請求部	所在	登米市津山町横山字本町			地番	128番1			
出力縮尺	1/500	精度区分	甲三	座標系番号又は記号	X	分類	地図(法第14条第1項)	種類	地籍図
作成年月日	昭和53年3月			備付年月日(原図)	昭和57年10月1日		補事項		

これは地図に記録されている内容を証明した書面である。

平成30年4月11日
 仙台法務局登米支局
 登記官

請求番号：11-6
 (2/2)

桜井富雄

